


# C/SAN NICOLÁS, 19

[Ir a la ubicación](#)



Aspecto actual de la fachada

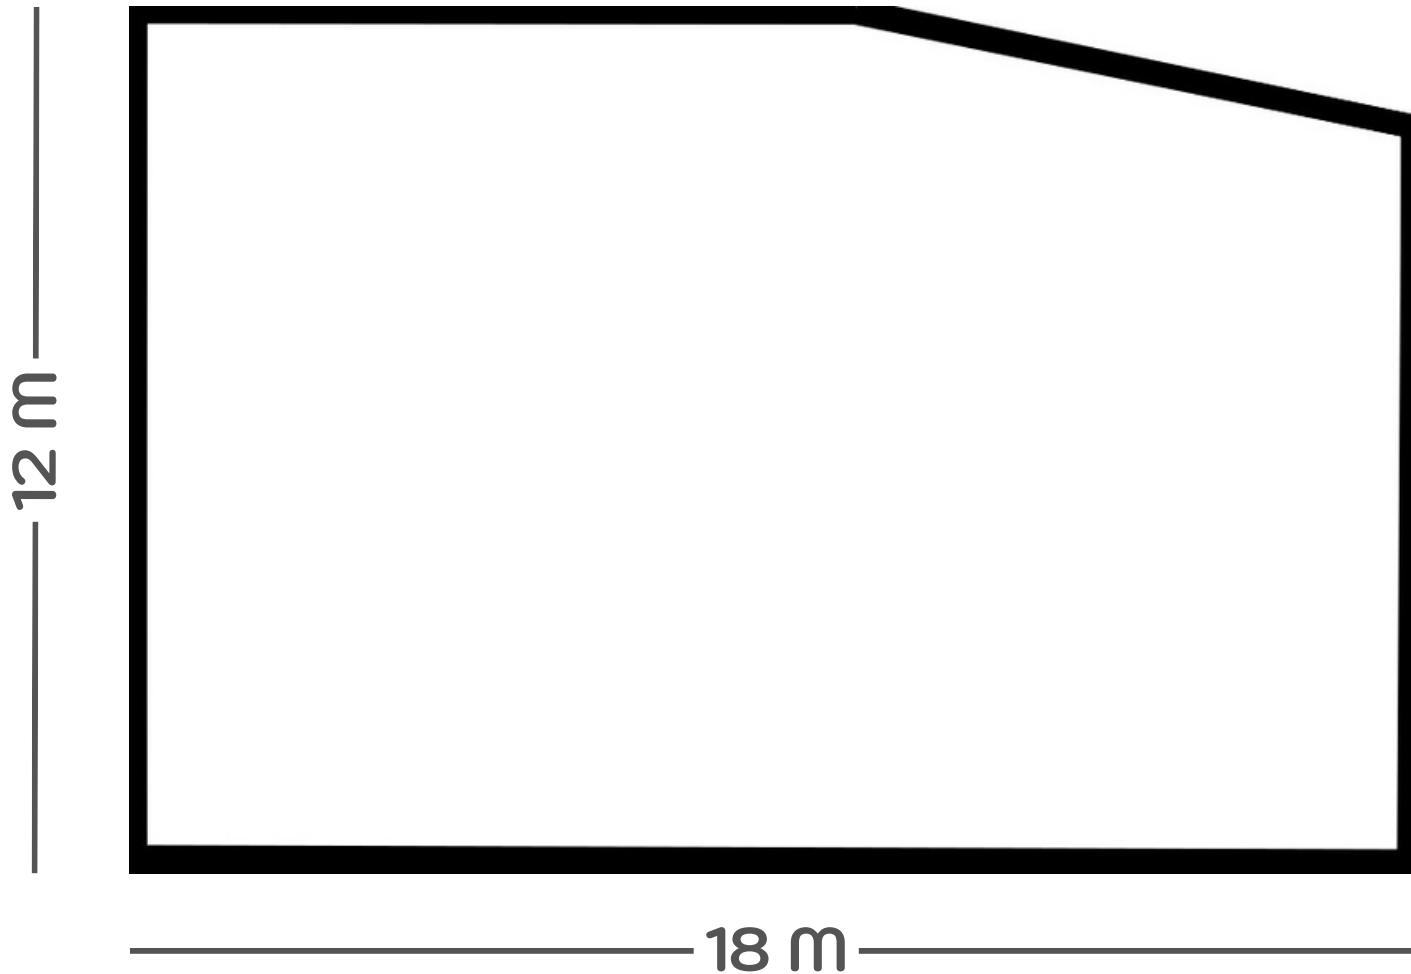